CASA SALUTE s.r.l I-39100 Bolzano/Bozen - Via Buozzi Str. 12 - Tel. 0471-201513 - Fax 0471 518980 - mobile 335 5925256 info@casa-salute.it - www.casa-salute.it

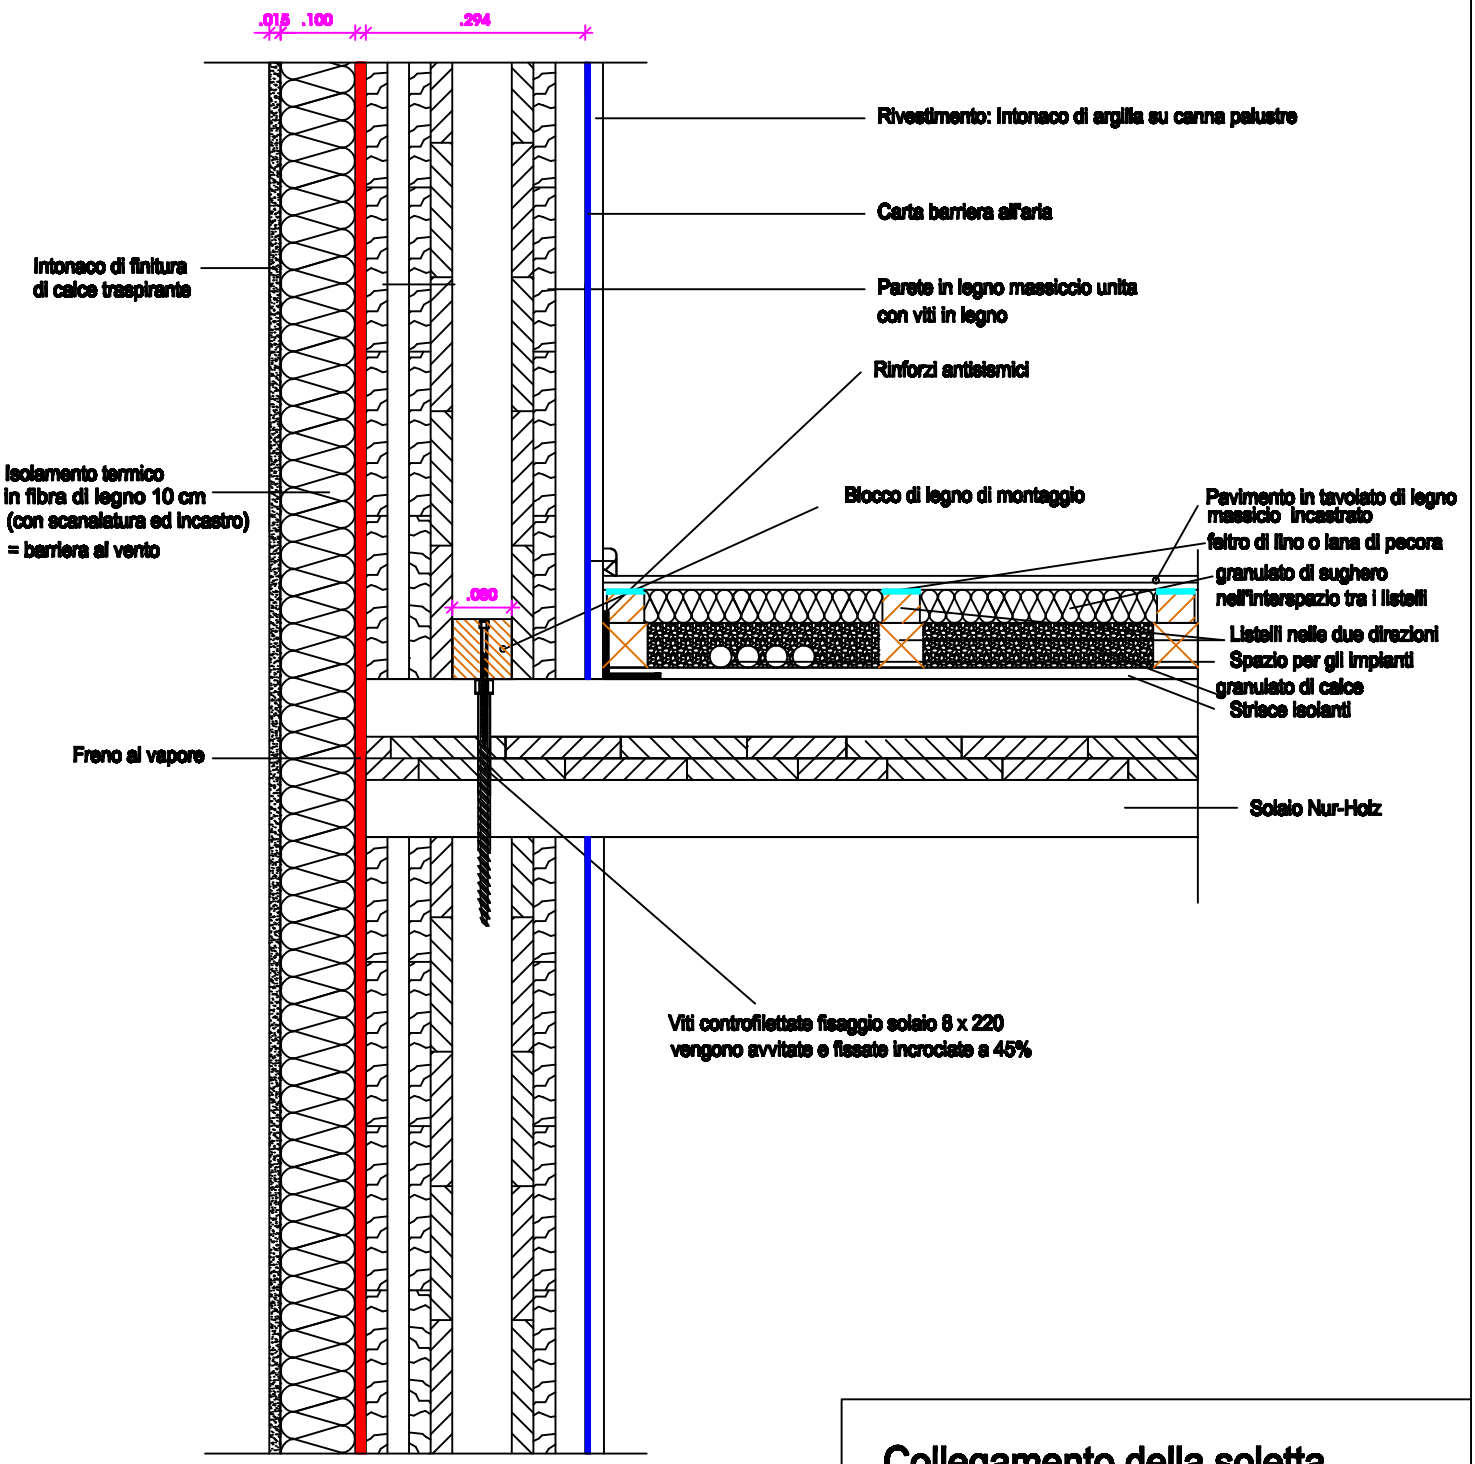

per zone ad alto pericolo sismico

Collegamento della soletta

Pareti e solette n legno massiccio

- diverse pavimentazioni

-per zone ad alto pericolo sismico